
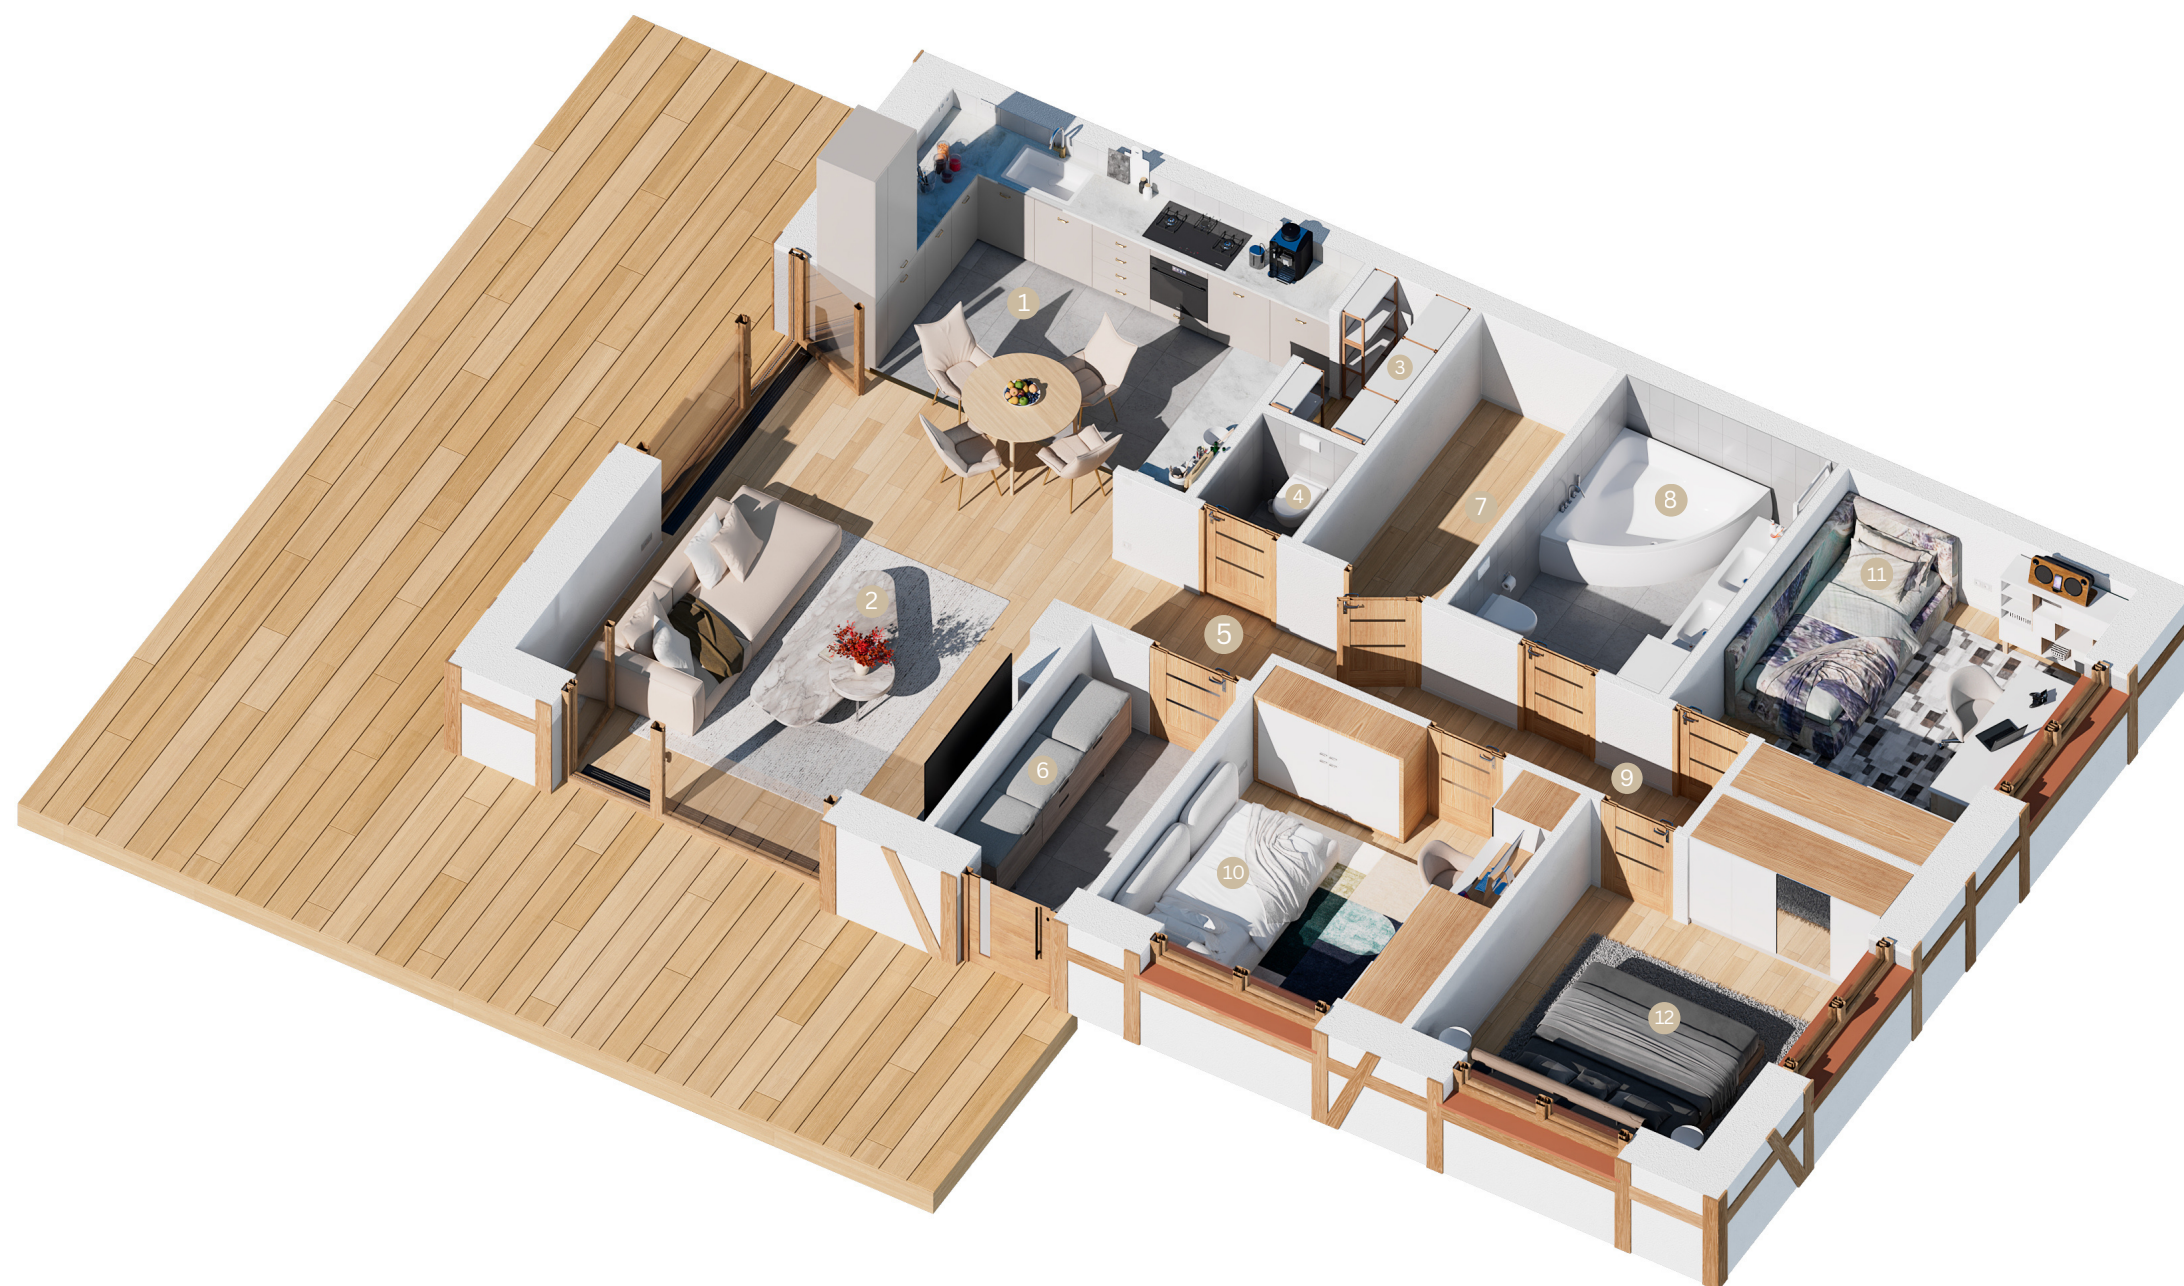


Powierzchnia użytkowa: **93,31m²**


1. Kuchnia	14,40m ²
2. Jadalnia z salonem	19,34m ²
3. Spizarnia	1,95m ²
4. WC	1,20m ²
5. Hol	2,72m ²
6. Wiatrołap	4,56m ²
7. Pom. techniczne	4,55m ²
8. łazienka	7,15m ²
9. Komunikacja	5,10m ²
10. Sypialnia I	10,24m ²
11. Sypialnia II	11,05m ²
12. Sypialnia III	11,05m ²

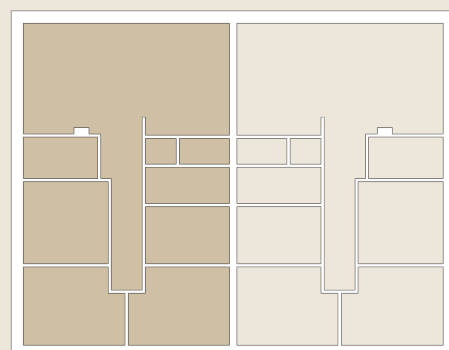


LOKAL A
RZUT 3D

Powierzchnia użytkowa: **93,31m²**

1. Kuchnia	14,40m ²
2. Jadalnia z salonem	19,34m ²
3. Spizarnia	1,95m ²
4. WC	1,20m ²
5. Hol	2,72m ²
6. Wiatrołap	4,56m ²
7. Pom. techniczne	4,55m ²
8. łazienka	7,15m ²
9. Komunikacja	5,10m ²
10. Sypialnia I	10,24m ²
11. Sypialnia II	11,05m ²
12. Sypialnia III	11,05m ²

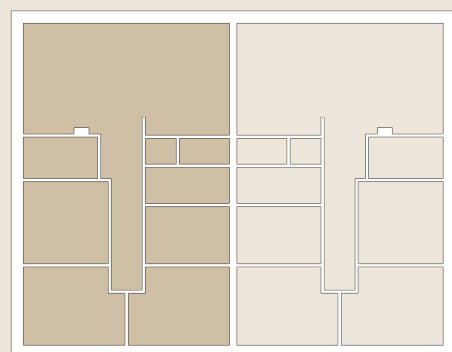


LOKAL A RZUT

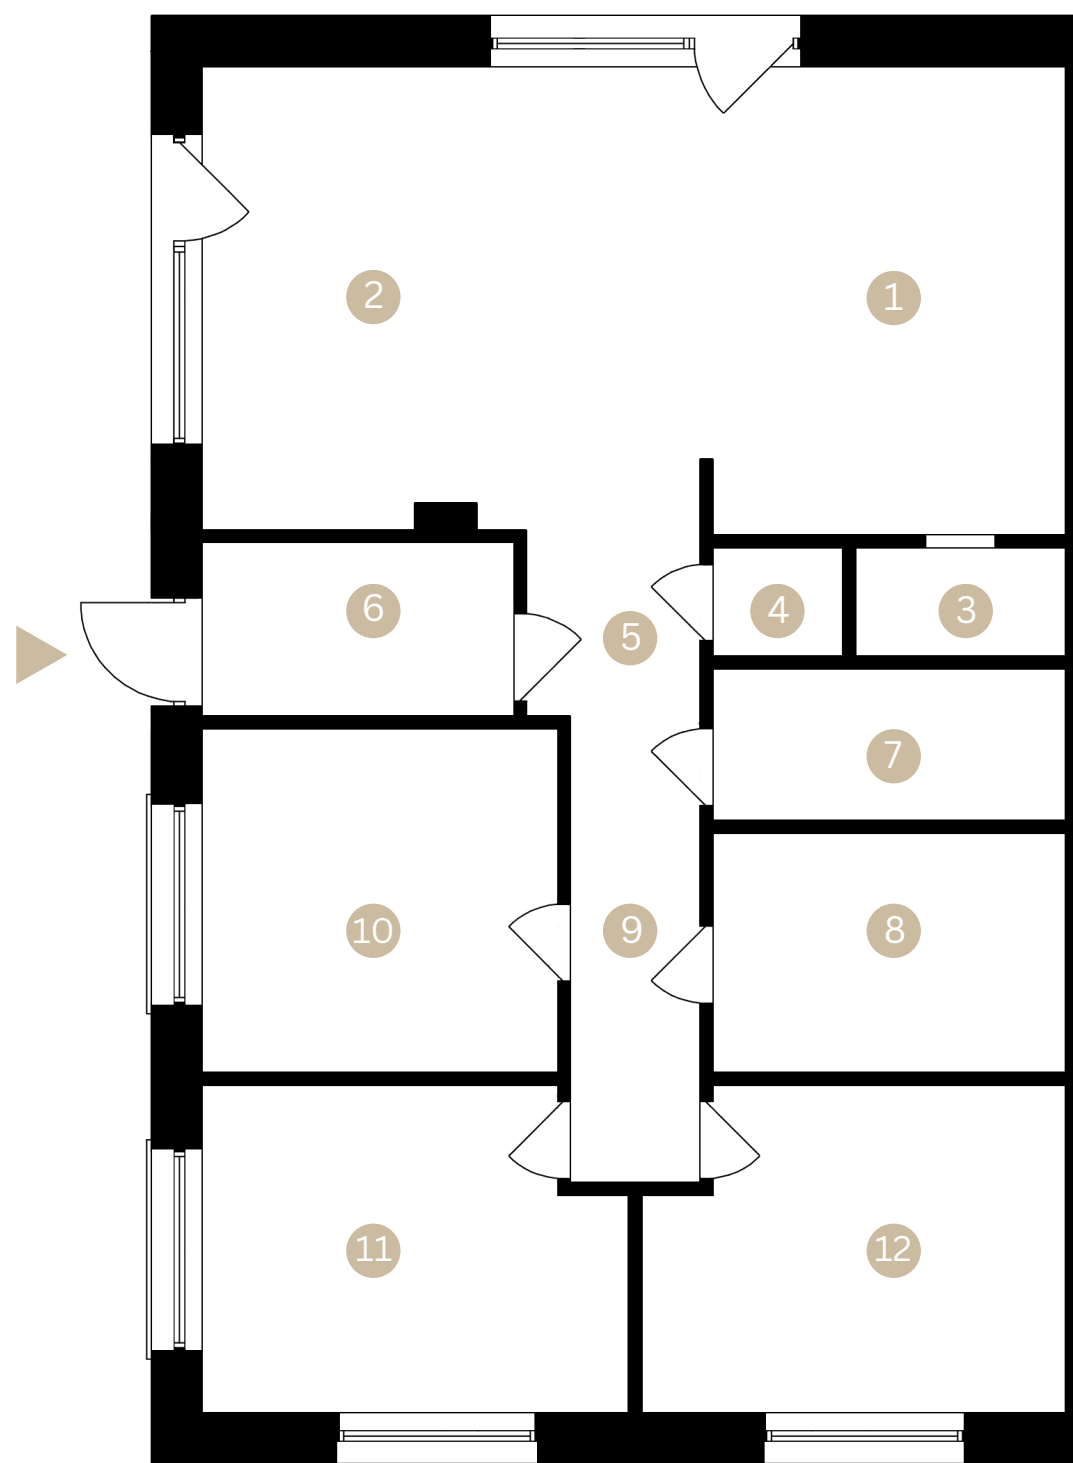

Niniejsza karta katalogowa nie stanowi oferty w rozumieniu przepisów Kodeksu Cywilnego lecz ma charakter informacyjny. Kartę sporządzono na podstawie projektu koncepcyjnego. Możliwe jest wystąpienie niewielkich zmian na etapie projektu budowlanego i realizacji. Aranżacja mieszkania jest przykładowa. Powierzchnia Użytkowa Lokalu Mieszkalnego określona jest na zasadach wskazanych w rozporządzeniu Ministra Rozwoju z dnia 11.09.2020 r. w sprawie szczegółowego zakresu i formy projektu budowlanego oraz na podstawie Polskiej Normy PN-ISO 9836:2022-07.

Powierzchnia użytkowa: **93,31m²**


1. Kuchnia	14,40m ²
2. Jadalnia z salonem	19,34m ²
3. Spizarnia	1,95m ²
4. WC	1,20m ²
5. Hol	2,72m ²
6. Wiatrołap	4,56m ²
7. Pom. techniczne	4,55m ²
8. łazienka	7,15m ²
9. Komunikacja	5,10m ²
10. Sypialnia I	10,24m ²
11. Sypialnia II	11,05m ²
12. Sypialnia III	11,05m ²

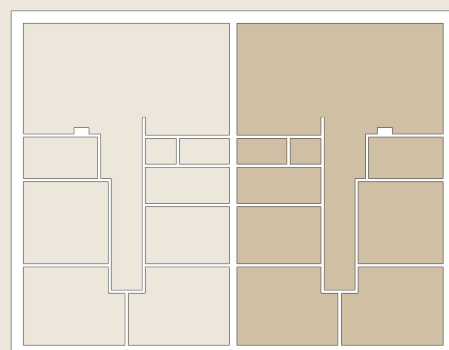


LOKAL B RZUT 3D

Powierzchnia użytkowa: **93,31m²**

1. Kuchnia	14,40m ²
2. Jadalnia z salonem	19,34m ²
3. Spizarnia	1,95m ²
4. WC	1,20m ²
5. Hol	2,72m ²
6. Wiatrołap	4,56m ²
7. Pom. techniczne	4,55m ²
8. łazienka	7,15m ²
9. Komunikacja	5,10m ²
10. Sypialnia I	10,24m ²
11. Sypialnia II	11,05m ²
12. Sypialnia III	11,05m ²

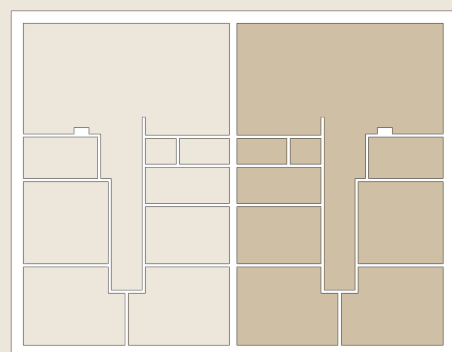

LOKAL B RZUT

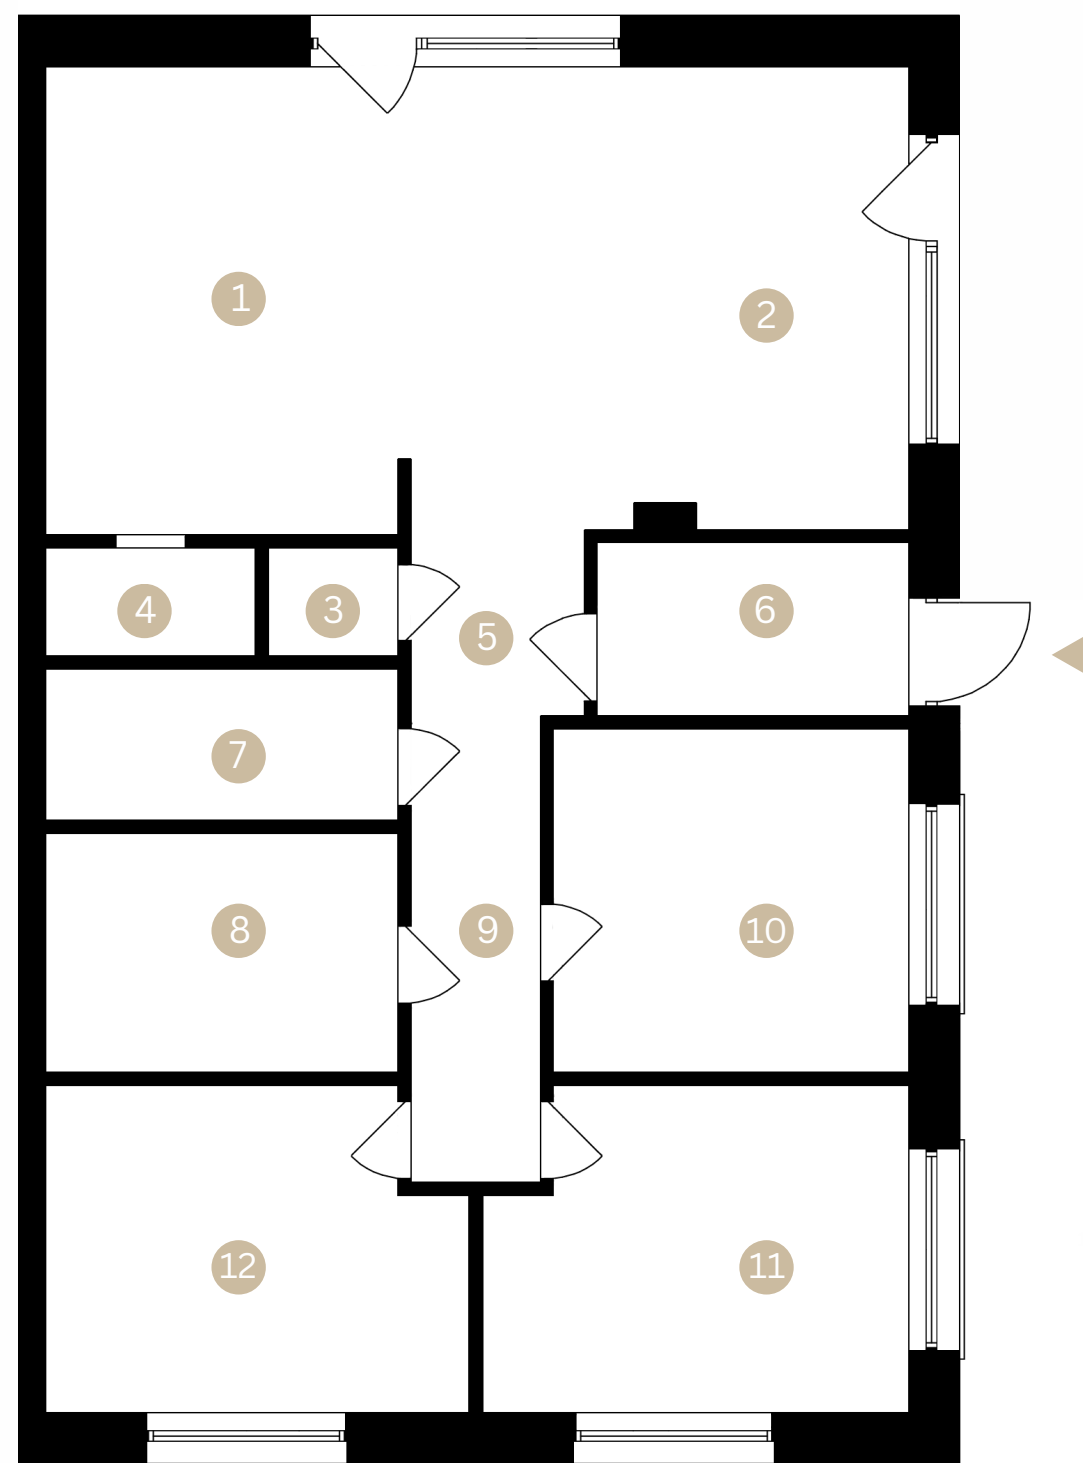

Niniejsza karta katalogowa nie stanowi oferty w rozumieniu przepisów Kodeksu Cywilnego lecz ma charakter informacyjny. Kartę sporządzono na podstawie projektu koncepcyjnego. Możliwe jest wystąpienie niewielkich zmian na etapie projektu budowlanego i realizacji. Aranżacja mieszkania jest przykładowa. Powierzchnia Użytkowa Lokalu Mieszkalnego określona jest na zasadach wskazanych w rozporządzeniu Ministra Rozwoju z dnia 11.09.2020 r. w sprawie szczegółowego zakresu i formy projektu budowlanego oraz na podstawie Polskiej Normy PN-ISO 9836:2022-07.